
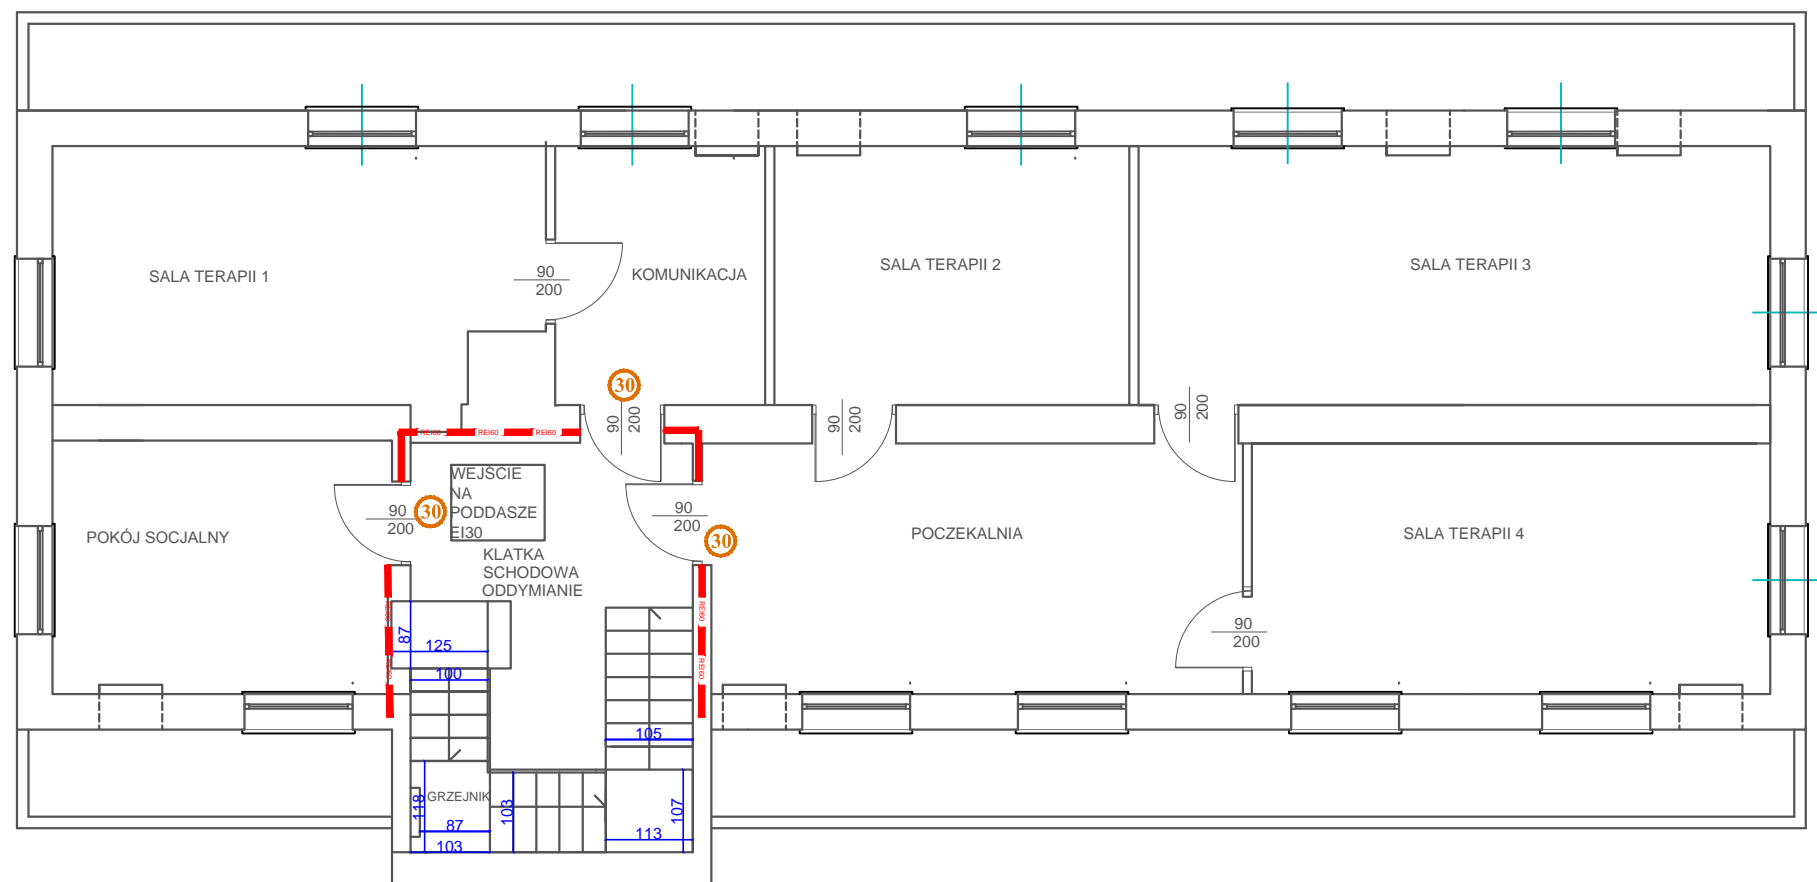
 ŚCIANA PPOŻ. REI 60
 DRZWI EI 30



**Y-TOLEIN**  
 Y-TOLEIN Paweł Wróbel  
 studio projektowo - konsultingowe  
 Siedziba: 01-703 Warszawa, ul. Gąbińska 30/13; tel: 22 835 02 15  
 tel: 22 394 02 08; fax: 22 499 62 39;  
 kom.: 0609856514; mail: biuro@y-tolein.pl; www.y-tolein.pl

Projekt:  
**EKSPERTYZA TECHNICZNA w trybie § 2 ust. 3a Rozporządzenia Ministra Infrastruktury z 12 kwietnia 2002**

Budynek:  
 SAMODZIELNY PUBLICZNY ZAKŁAD OPIEKI ZDROWOTNEJ  
**SZPITAL SPECJALISTYCZNY MSW**  
 ul. Prusa 1/3; 05-400 Otwock

Rysunek:  
**Rzut poddasza/Piętro I**

Opracował: <b>mgr inż. Paweł Wróbel</b> <small>Rzeczoznawca ds. zabezpieczeń przeciwpożarowych</small>	Uprawnienia: <b>521/2009</b>	Podpis:	
Opracował: <b>mgr inż. Karol Halwic</b> <small>Rzeczoznawca budowlany</small>	Uprawnienia: dec. nr RZE/X/069/04 Centr. Rej. Rzecz. Bud. nr 79/04/R/C	Podpis:	
Skala: <b>1:100</b>	Numer: <b>01</b>	Wersja: <b>V01</b>	Data: <b>07.2015</b>